


Schnitt A - A

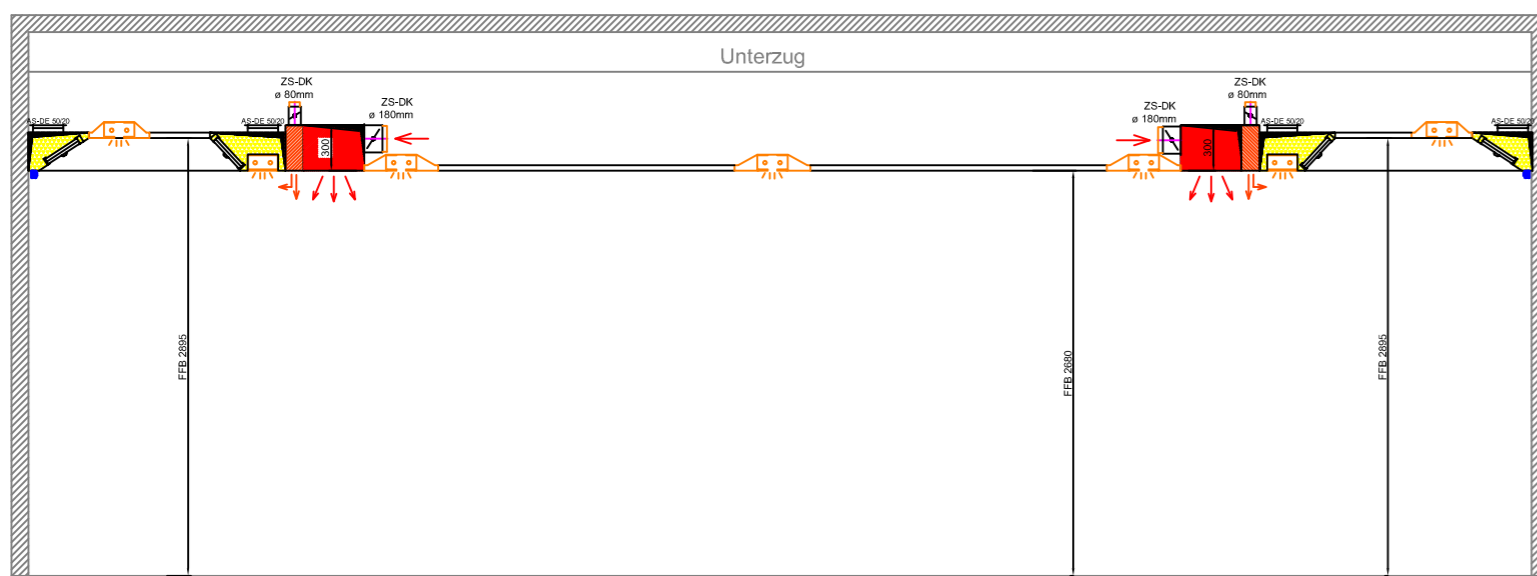

SYSTAIR-Lüftungsdecke
Typ: SYSTAIR-LS
 Größe: 57m²

Luftmengen:
 Abfuhrmenge AB=8820m³/h
 Zufuhrmenge ZU=4650m³/h (temperiert)

Zubehör:
Faserblendecke
 20 Stk. Aerosolabscheider Typ: SWF-D 5025 aus CNS
 16 Stk. Blindblech BB 5025 aus CNS


Beleuchtung TS
 01 Stk. Einbauleuchten TRILUX T132/24 ED 0-10V TS mit EVG
 02 Stk. Einbauleuchten TRILUX T132/28 ED 0-10V TS mit EVG
 14 Stk. Einbauleuchten TRILUX T132/49 ED 0-10V TS mit EVG

CNS-Profil
 #lsm, F-Profil
 #lsm, L-Profil
 #lsm, T-Profil


ALU-Profil, weiß
 #lsm, F-Profil
 #lsm, L-Profil
 #lsm, T-Profil

sonstiges
 08 Stk. AS-DE 5020 - Abfußstützen mit Drosselklemme
 17 Stk. ZS-DK 18 - Zufußstützen als Drosselklappe ø 180mm
 07 Stk. ZS-DK 8 - Zufußstützen als Drosselklappe ø 80mm
 08 Stk. Fettabsahnen, Gegenmaß und Dichtungen

B

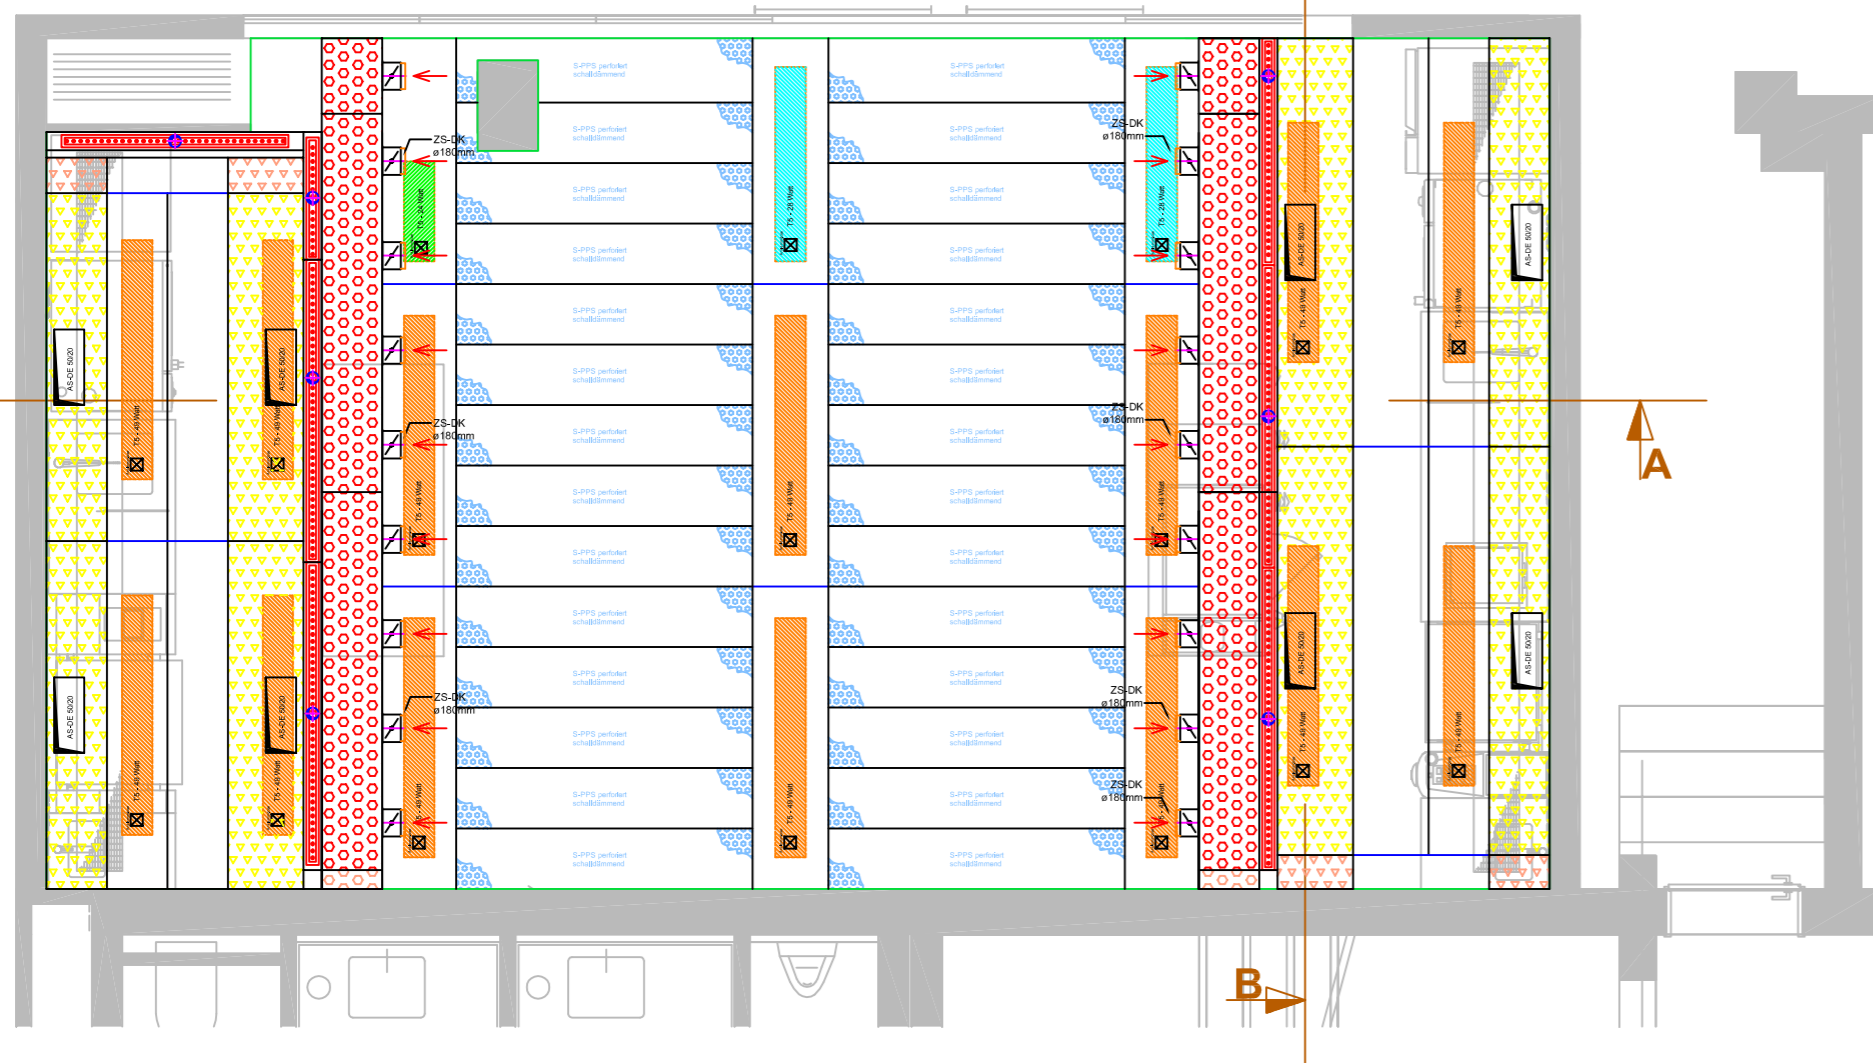

Schnitt B - B

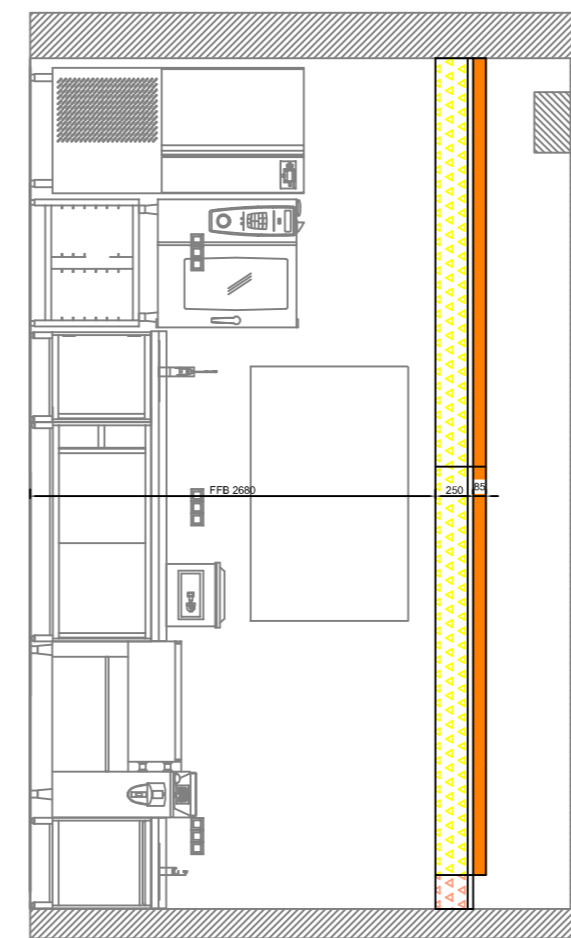

Legende	
	Zuluft untemperiert
	Zuluft temperiert
	Fortluft
	Einbauleuchten EDL 182 Watt 660 mm lang
	Einbauleuchten EDL 382 Watt 1285 mm lang
	Einbauleuchten EDL 582 Watt 1582 mm lang
	Ankerndose für Einbauleuchten Zuleitung 3x 1,5"
	Leuchte
	ZL-DK 18
	AS-DE Abfußstützen mit Drosselklemme
	S-FD-DL Fortluftelement, doppelseitig mit Deckenleuchten
	S-FE-DL Fortluftelement, einseitig mit Deckenleuchten
	S-FD Fortluftelement, doppelseitig
	S-FE Fortluftelement, einseitig
	S-FG-SWF Fortluftelement, gerade mit Wirbelstromfilter
	S-ZG Zuluftzufuß, gerade
	S-ZS Zuluftzufuß, schräg
	S-OL Deckenleuchte
	S-PP Paneelblech, perforiert
	S-PPS Paneelblech, perforiert schalldämmend
	S-P Paneelblech
	SWF Aerosolabscheider aus CNS
	BB Blindblech
	UV-C Element
	S-PR Revisionspaneele
	F-Profil für Paneelbefestigung
	W-Profil zur Paneelbefestigung
	T-Profil für Paneelbefestigung
	Fettabsahnen
	Leuchtsprecher
	Brandweider

a			
Index	Beschreibung	Datum	gez.
Projekt	8570 Lüftungsdecke SYSTAIR-LS Schulungsküche	Maßstab 1: 50	SYSTAIR Lufttechnische Systeme GmbH & Co KG Maybachstrasse 3/1 - Industriegebiet D - 71735 Eberdingen-Hochdorf Tel. (+49) 07042 / 37408-0 Fax 37408-88 www.systair.de - info@systair.de
Zeichnungs-Nr.	8570 A2_Lüftungsdecke_1-50	geplant gezeichnet	
Schutzvermerk nach DIN 34: Diese Zeichnung darf ohne unsere Genehmigung weder dritten Personen noch Konkurrenzfirmen mitgeteilt werden. Sie ist auf Verlangen jederzeit zurückzugeben.			