## Schnitt A-A M 1:50

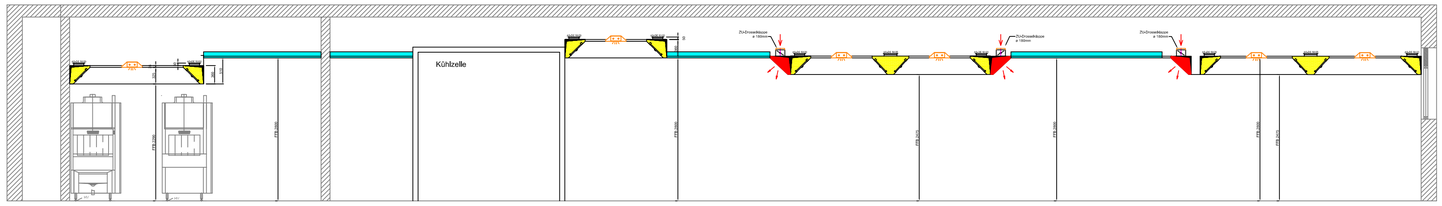


## Schnitt B-B

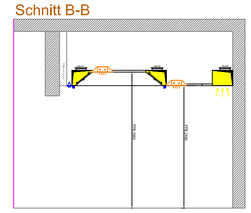

## Schnitt C-C

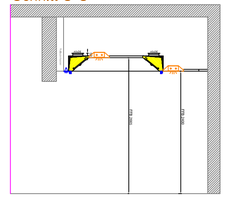

## Schnitt D-D



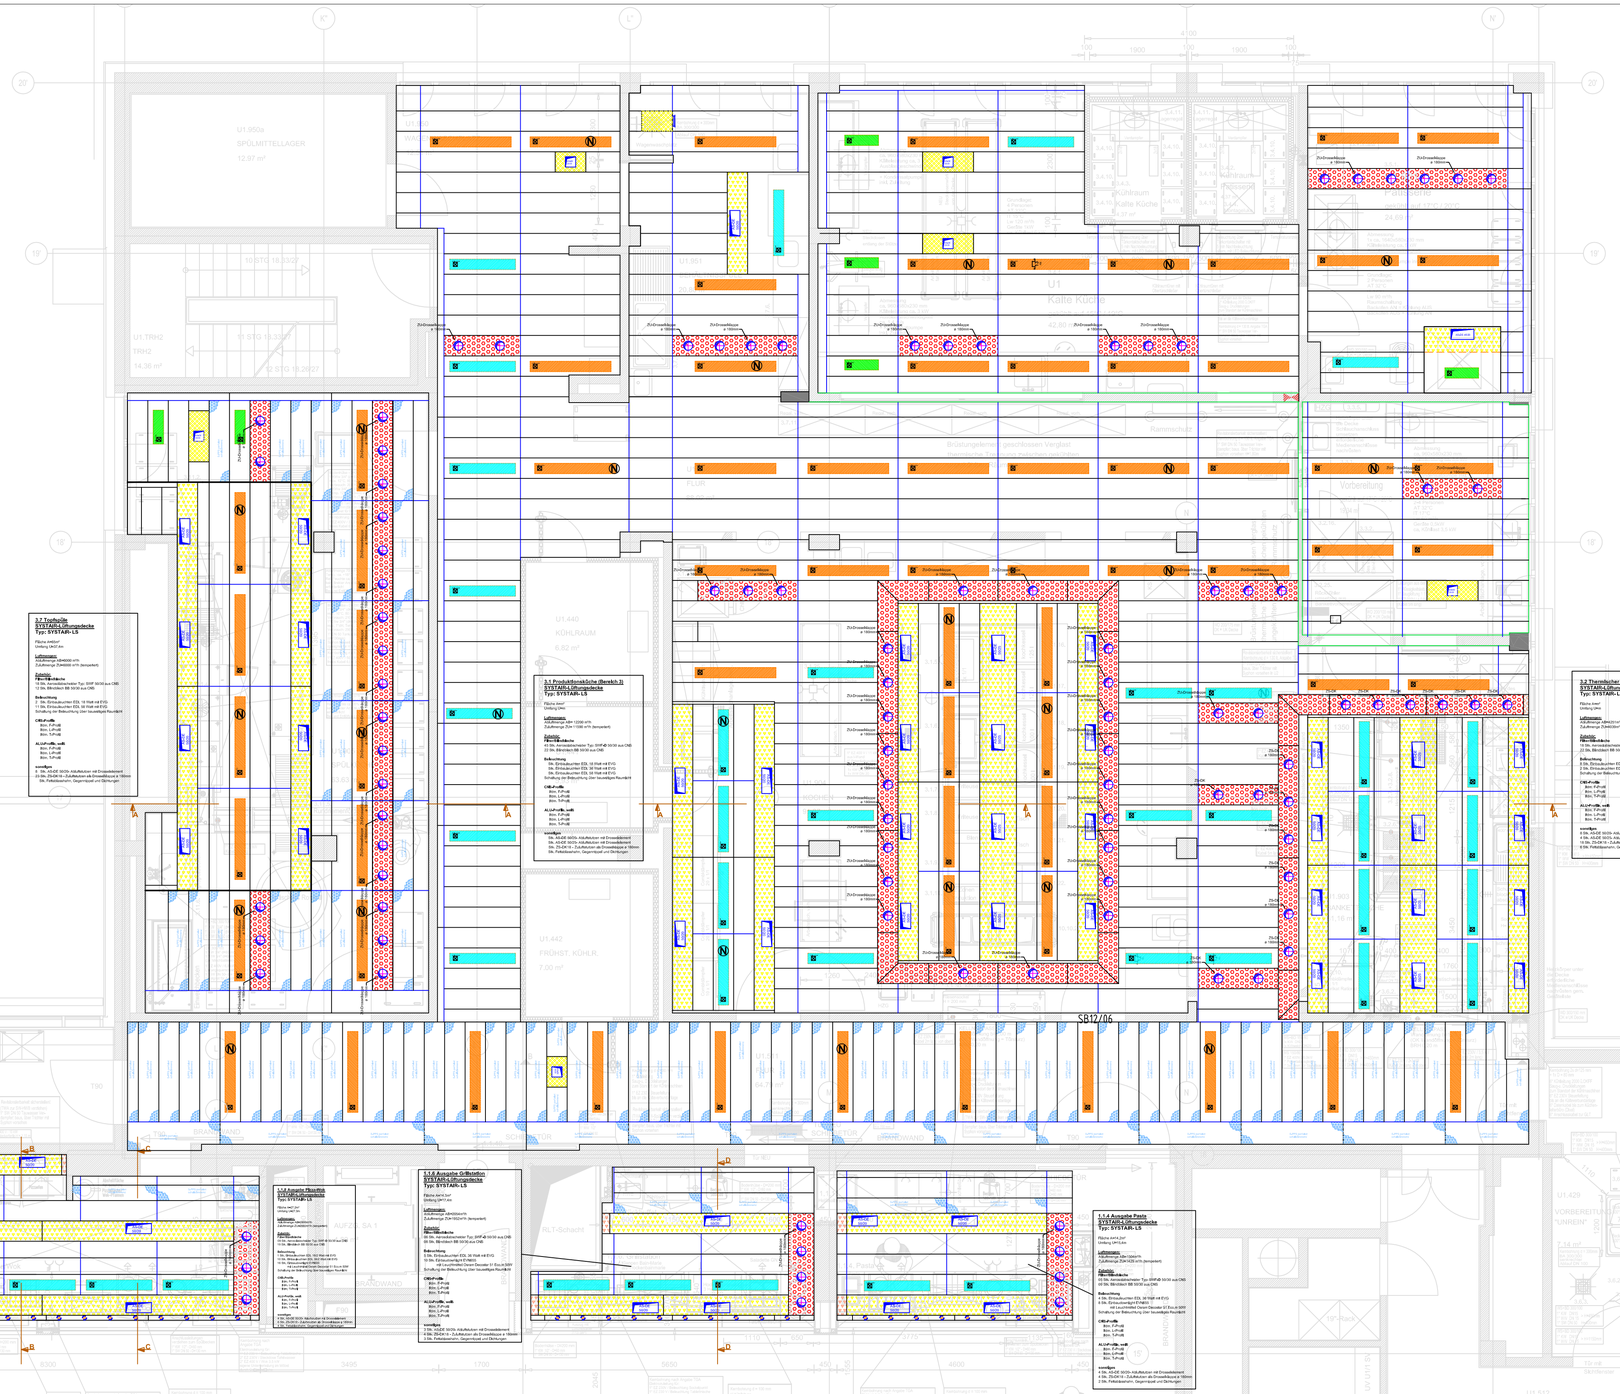


## Legende

- Zuluft unterperiert
- Zuluft temperiert
- Fortluft
- Einbauschlitten EDL 18/2 Weiß 990 mm lang
- Einbauschlitten EDL 28/2 Weiß 1290 mm lang
- Einbauschlitten EDL 58/2 Weiß 1582 mm lang
- Klemmdose für Einbauschlitten Zuteilung 3x 1.5 ²
- ZU-DK ½ Zuluftstutzen mit Drosselklappe ø 150mm (max.350 m³/h) für temperierte Zuluft
- KS-DE 45/20 Regulierschieber für Kiloluft
- S-FO-DL Fortluftelement, doppelseitig mit Deckenfeuchten
- S-FE-DL Fortluftelement, einseitig mit Deckenfeuchten
- S-FE Fortluftelement, einseitig
- S-FO-SWF Fortluftelement, gerade mit Widerstandsfilter
- S-ZG Zuluftauslaß, gerade
- S-ZS Zuluftauslaß, schräg
- S-DL Deckenfeuchte
- S-FF Fensterbrech, perforiert
- S-F Fensterbrech
- KS-DE Fortluftstutzen mit Drosselelement
- SWF Aerosolabscheider aus CNS
- BB Blindblech
- S-FR Revisionsprofil
- F-Profil für Fensterbefestigung
- E-Profil für Fensterbefestigung
- T-Profil für Fensterbefestigung
- Fettabscheider

| Index | Beschreibung | Datum | gez. |
|---|---|---|---|
| a | | | |

| | | |
|---|---|---|
| Projekt: **7876** Lüftungsdecke SYSTAIR-LS Tagungshotelküche | Maßstab: 1:60 | SYSTAIR |
| | geplant | Lufttechnische Systeme GmbH & Co KG |
| | gezeichnet | Maybachstrasse 3/1 - Industriegebiet |
| Zeichnungs-Nr. 7876 A1_Lüftungsdecke_1-60 | | D - 71735 Eberdingen-Hochdorf |
| | | Tel. (+49) 07042 / 37408-0 Fax 37408-88 |
| | | www.systair.de - info@systair.de |

Schutzvermerk nach DIN 34: Diese Zeichnung darf ohne unsere Genehmigung weder dritten Personen noch Konkurrenzfirmen mitgeteilt werden. Sie ist auf Verlangen jederzeit zurückzugeben.